


**PISO FLOTANTE ESPESOR
6mm O MÁS**

CABLE CALEFACTOR

**AISLANTE TIPO ISOLANT ALUMINIZADO
5 mm DE ESPESOR**

CARPETA O PISO EXISTENTE

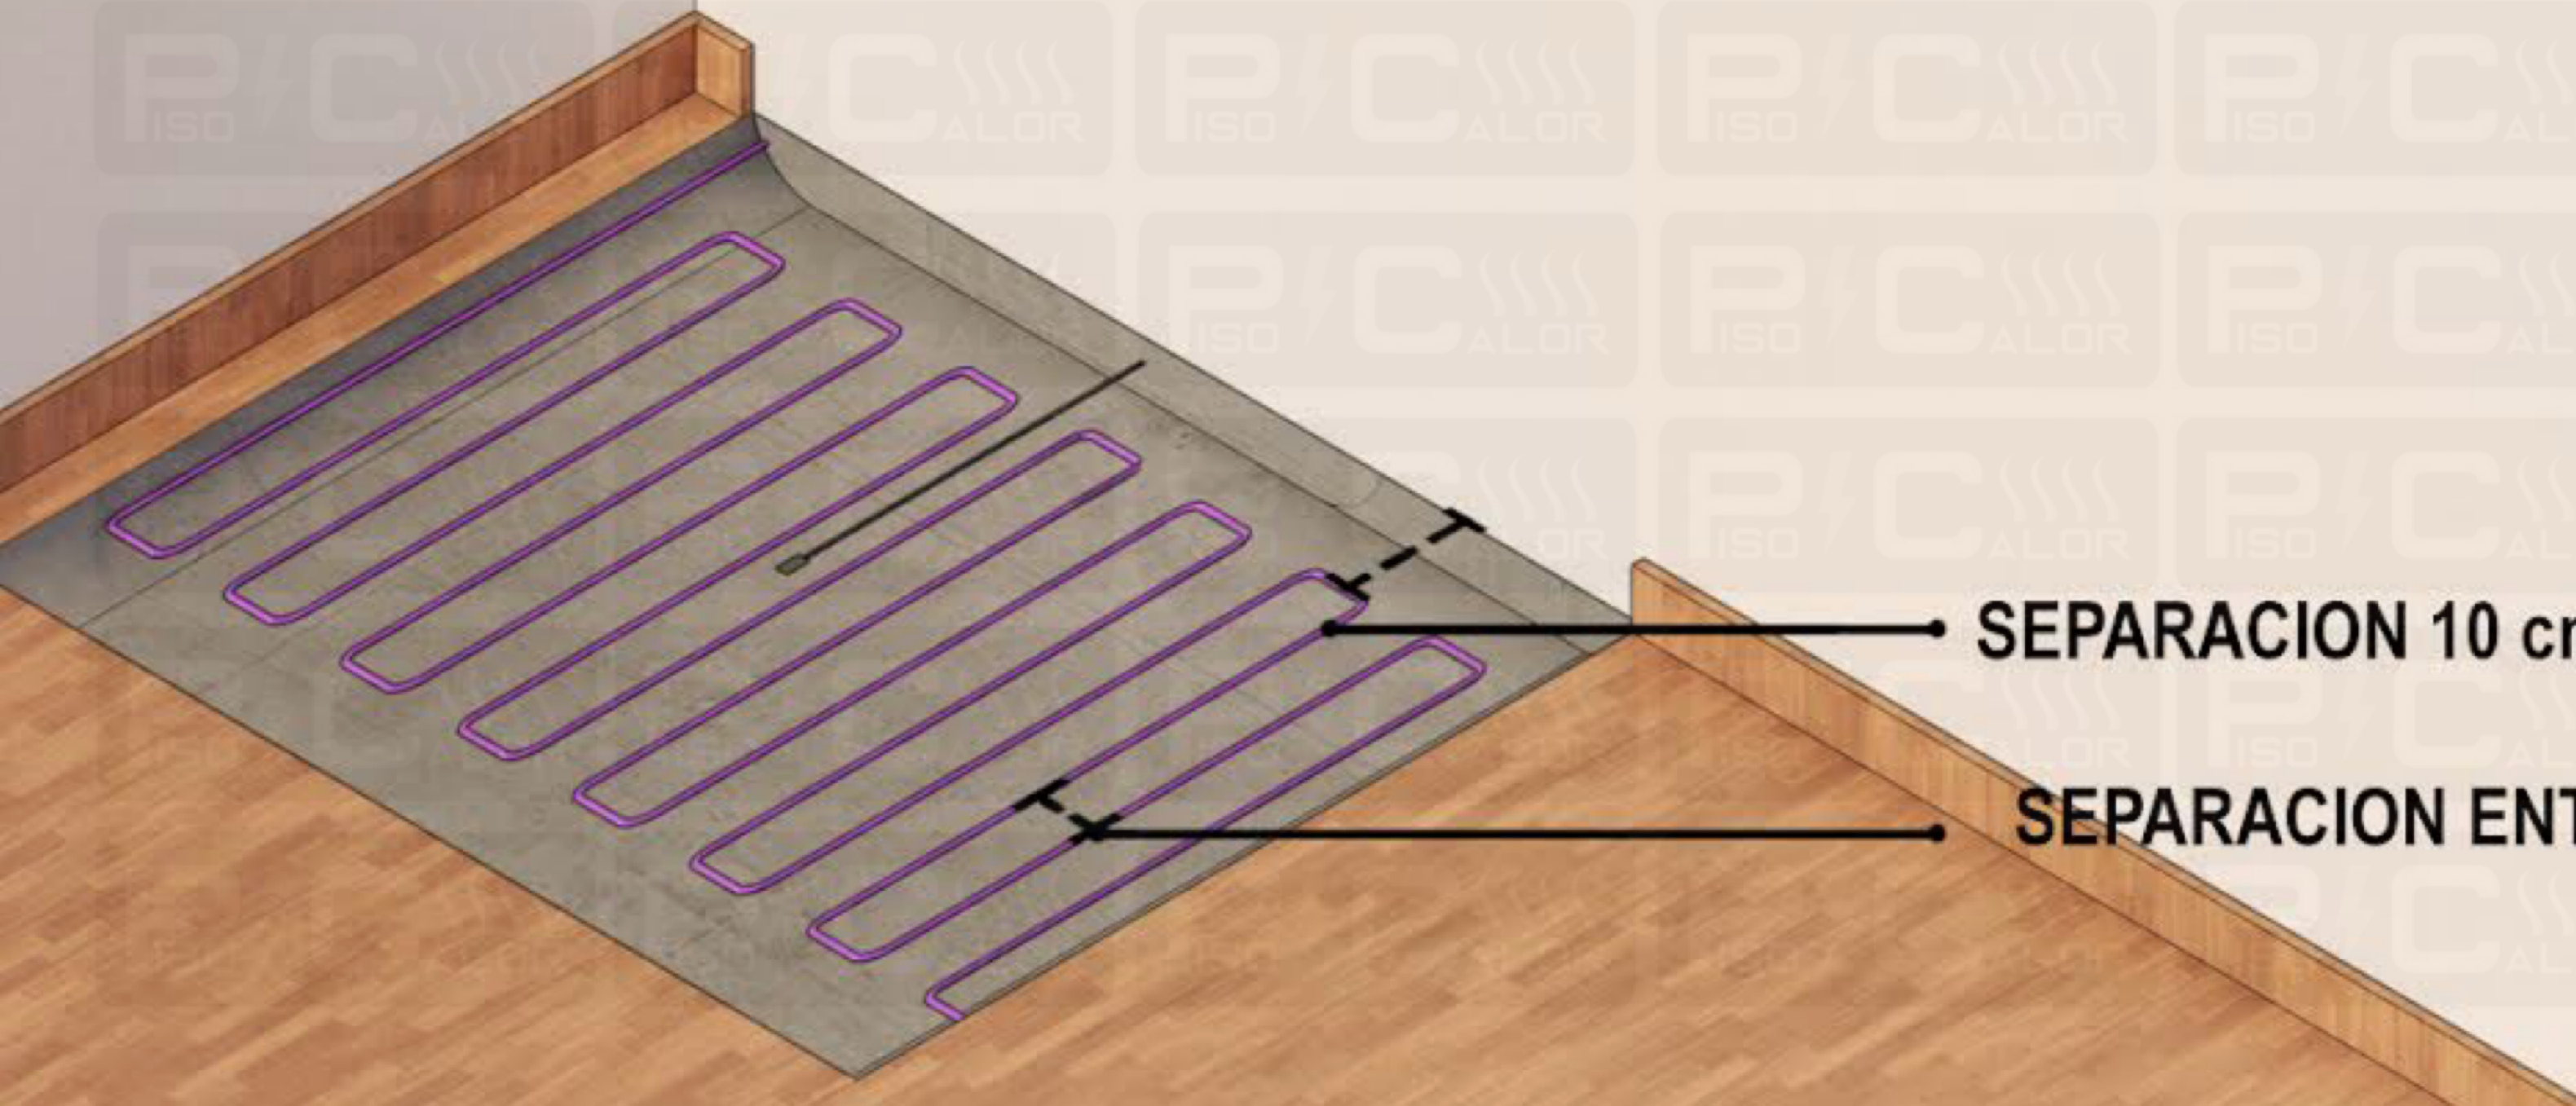

SEPARACION 10 cm DE MUROS

SEPARACION ENTRE 5 Y 7 cm