


**REVESTIMIENTO CERAMICO O  
PORCELANATO**

**CABLE CALEFACTOR**

**CARPETA O PISO EXISTENTE**

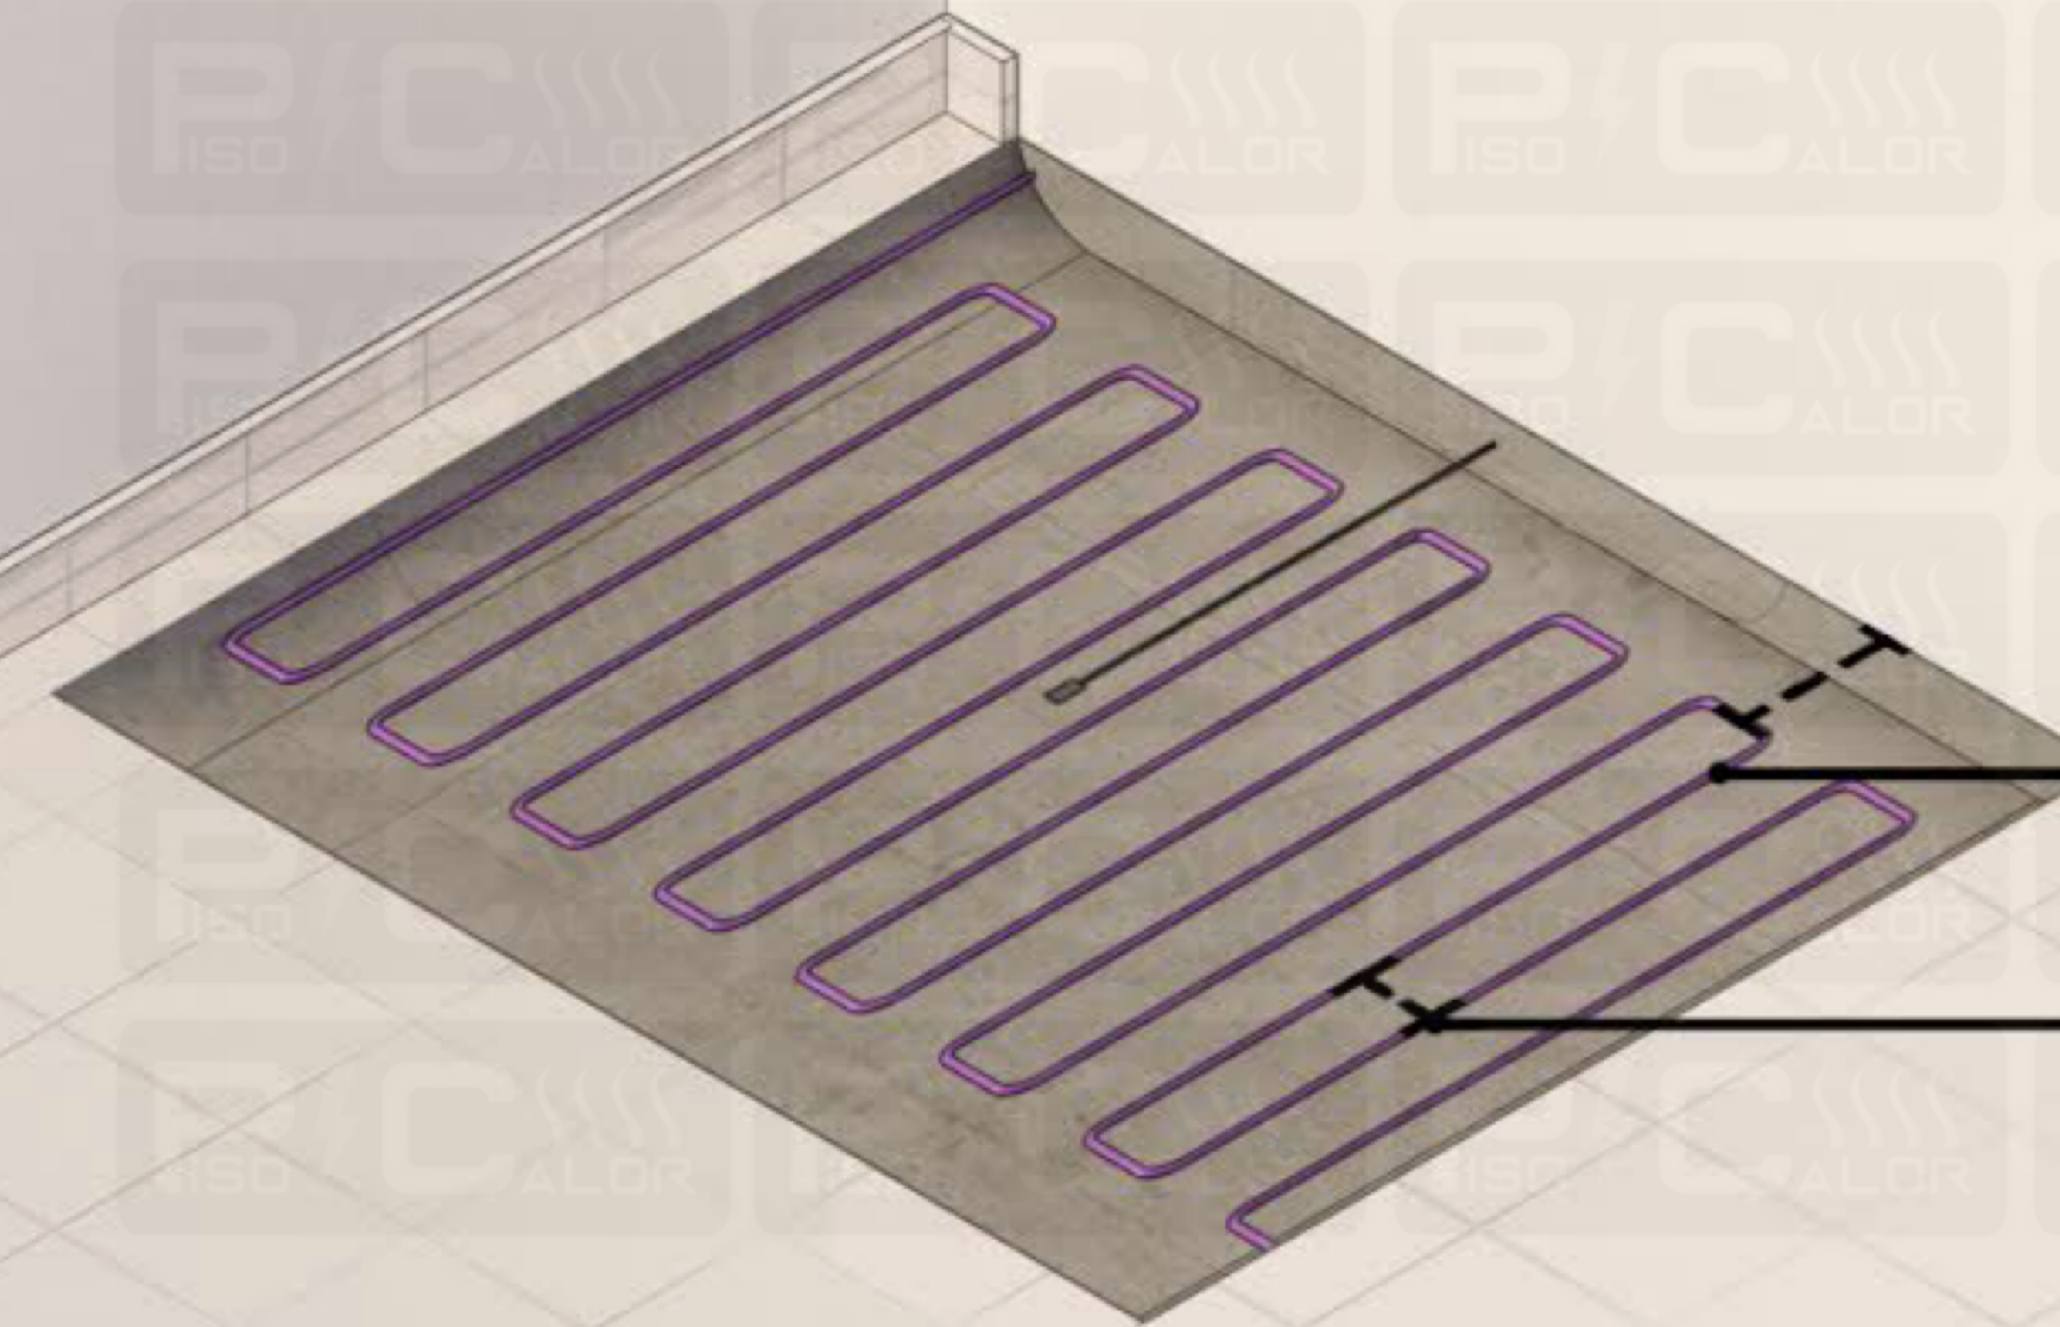

**SEPARACION 10 cm DE MUROS**

**SEPARACION ENTRE 5 Y 7 cm**